


Maßstab 1:10000

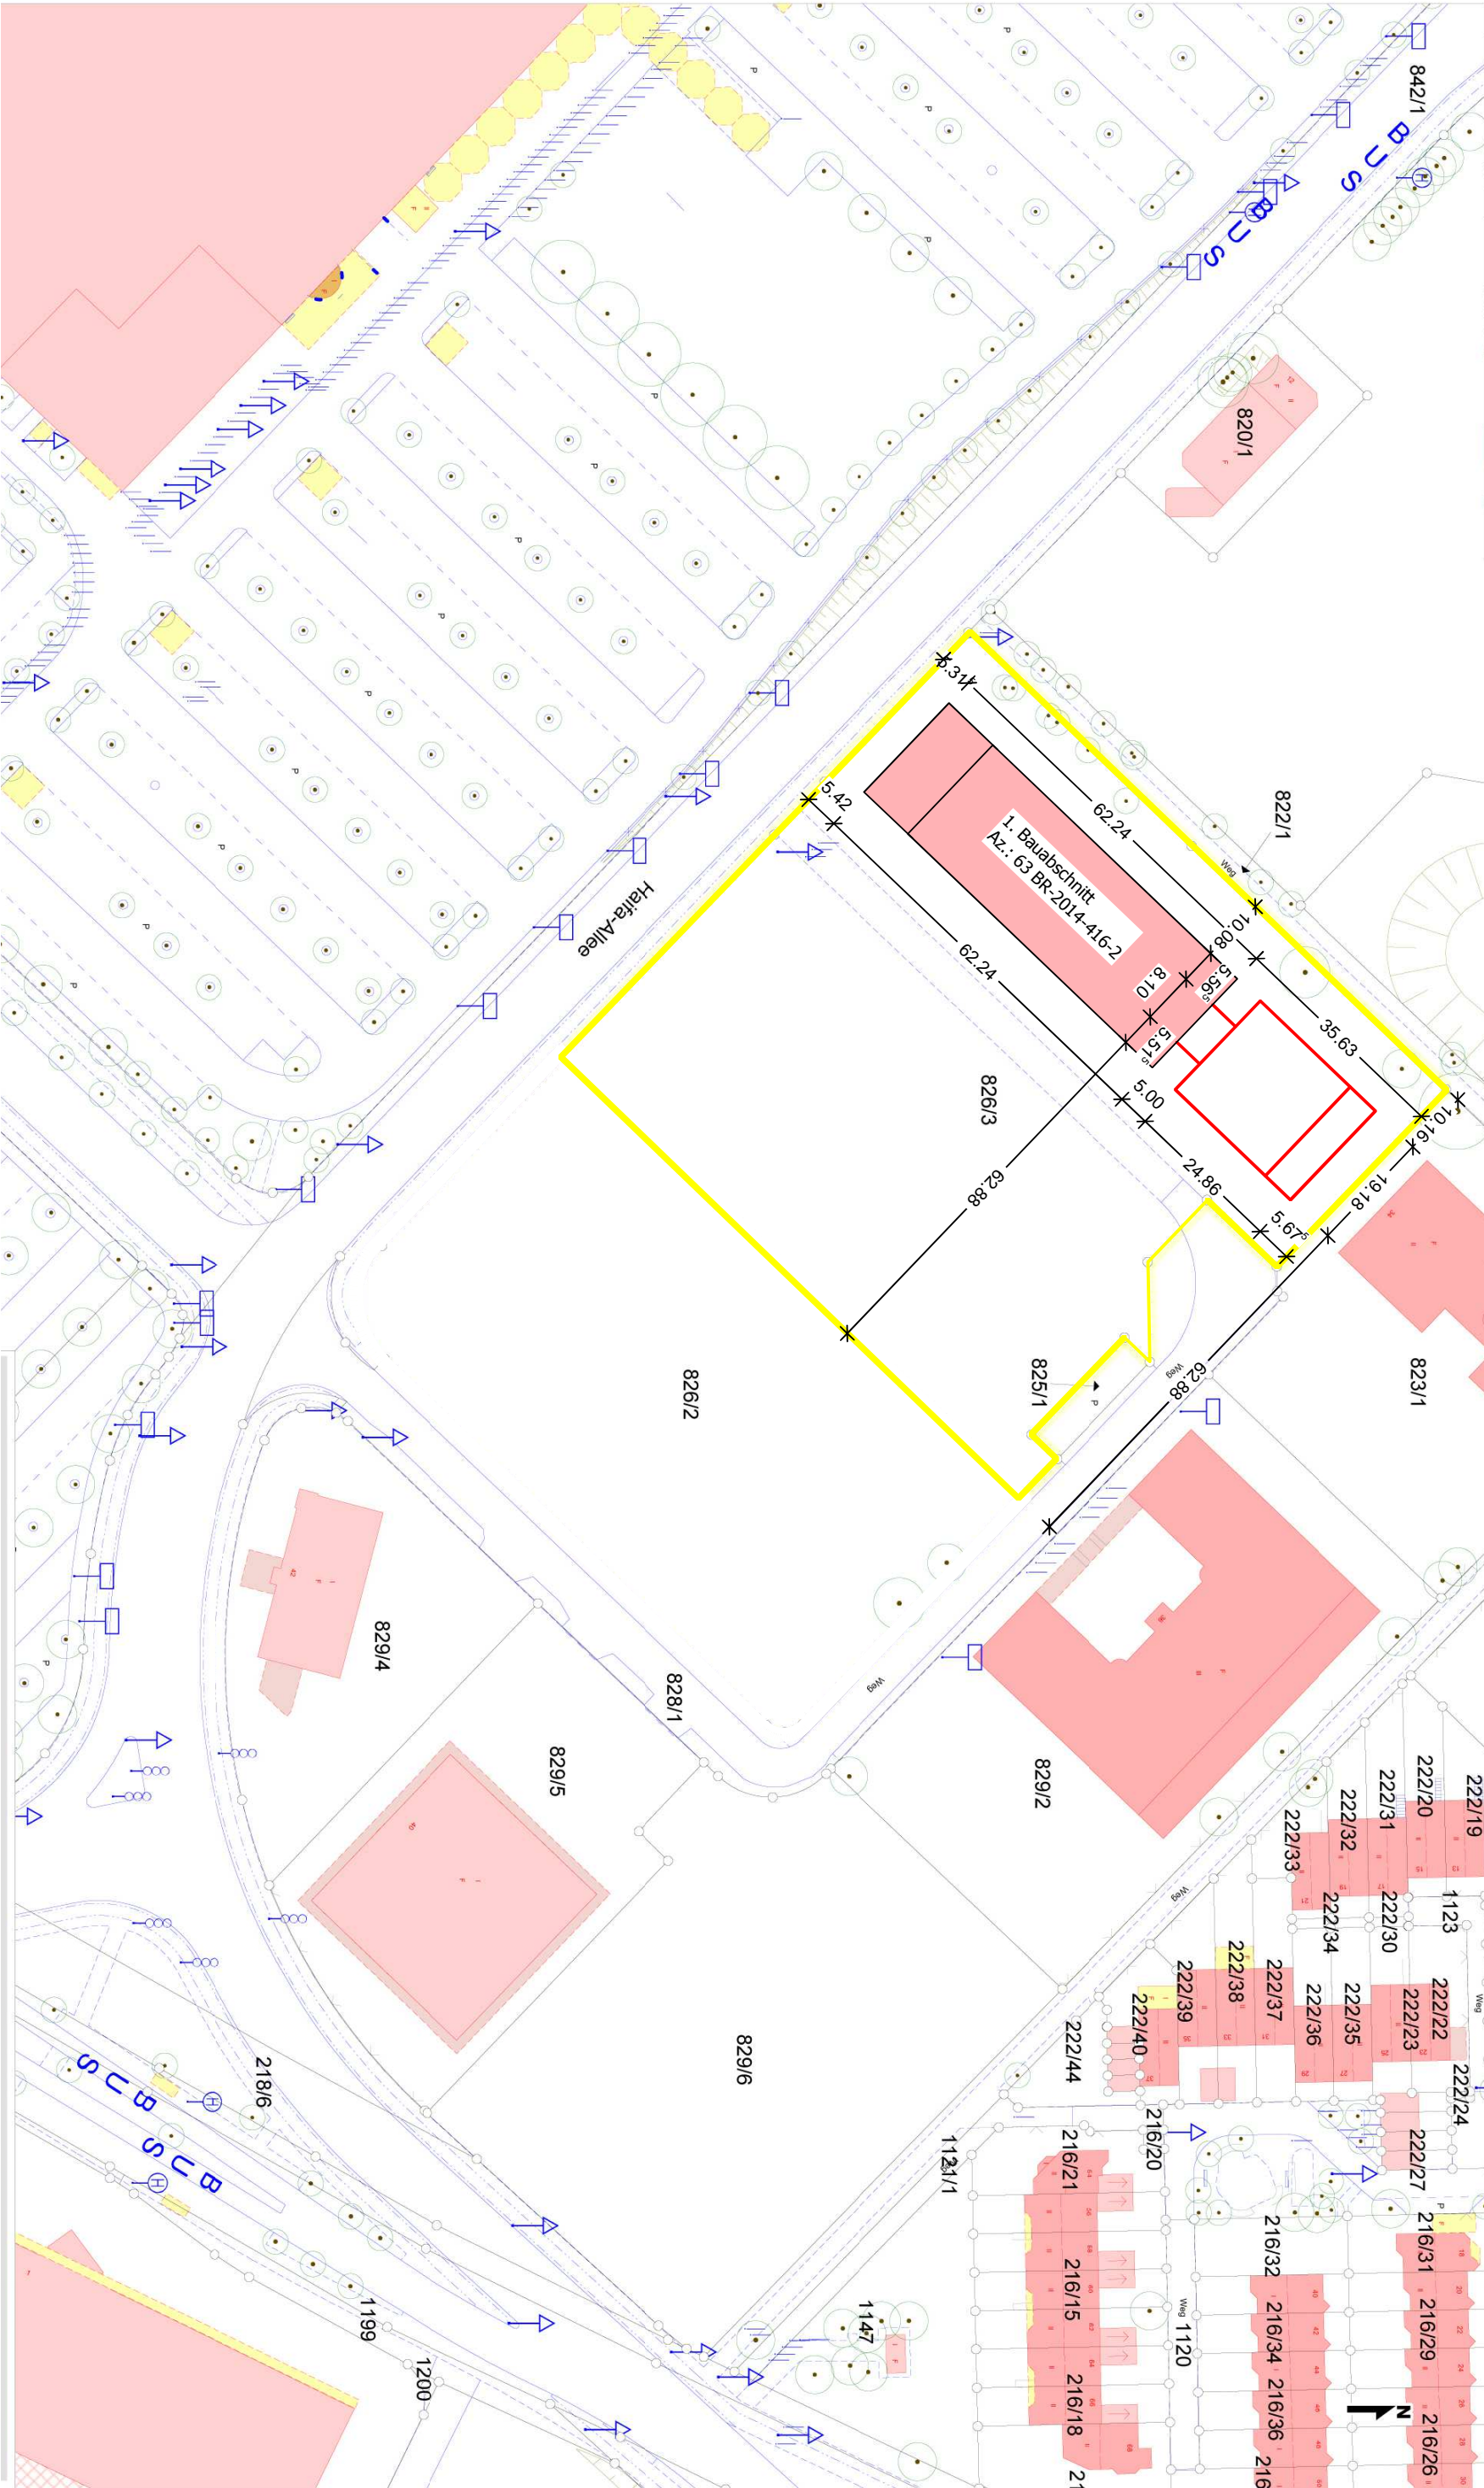

**Landeshauptstadt Mainz**  
Bauamt  
Bodenmanagement und Geoinformation

**Amptlicher Auszug aus der Stadtgrundkarte**  
Basiskarte, Liegenschaftskarte der Vermessungs- und Katasterverwaltung

**Hinweis**  
Eine aktuelle örtliche Überprüfung der Topografie sowie des Gebäudebestandes hat nicht stattgefunden.

Dieser Auszug wurde elektronisch erstellt und daher nicht unterschrieben.

Antag-Nr. L 28/2014

Gemeinde Mainz  
Gemarkung Bretzenheim  
Flur 9  
Flurstück(e) 826/2 + 826/3

Maßstab 1:1000